



ΕΦΗΜΕΡΙΣ ΤΗΣ ΚΥΒΕΡΝΗΣΕΩΣ

ΤΗΣ ΕΛΛΗΝΙΚΗΣ ΔΗΜΟΚΡΑΤΙΑΣ

ΤΕΥΧΟΣ ΔΕΥΤΕΡΟ — Αρ. Φύλλου 13

16 Ιανουαρίου 1995

ΠΕΡΙΕΧΟΜΕΝΑ

ΥΠΟΥΡΓΙΚΕΣ ΑΠΟΦΑΣΕΙΣ ΚΑΙ ΕΓΚΡΙΣΕΙΣ

ΥΠΟΥΡΓΙΚΕΣ ΑΠΟΦΑΣΕΙΣ & ΕΓΚΡΙΣΕΙΣ

Αριθ. (1)

Συγκρότηση επιτροπής άρθρου 39 παρ. 20 Ν. 2218/94 στο Υπουργείο Εσωτερικών.

Ο ΥΠΟΥΡΓΟΣ ΕΣΩΤΕΡΙΚΩΝ

Έχοντας υπόψη:

1. Τις διατάξεις της παρ. 20 του άρθρου 39 του Ν. 2218/94 (Α΄ 90) «Ίδρυση Νομαρχιακής Αυτοδιοίκησης και τροποποίηση διατάξεων για την Πρωτοβάθμια Αυτοδιοίκηση και την Περιφέρεια».

2. Τις διατάξεις του άρθρου 29Α΄ του Ν. 1558/1985 (Α΄ 137), όπως συμπληρώθηκαν με τις όμοιες του άρθρου 27 του Ν. 2081/1992 (Α΄ 154).

3. Τα σχετικά έγγραφα των Υπουργείων Προεδρίας της Κυβέρνησης, Εθνικής Οικονομίας και Οικονομικών, καθώς και το σχετικό έγγραφο της ΑΔΕΔΥ, με τα οποία ορίσθηκαν εκπρόσωποι στην υπό σύσταση επιτροπή.

4. Το γεγονός ότι από τις διατάξεις της απόφασης αυτής, προκαλείται δαπάνη ύψους δρχ. 640.000 για το οικονομικό έτος 1994, η οποία καλύπτεται από τις προβλεπόμενες στον κρατικό προϋπολογισμό του Υπουργείου Εσωτερικών πιστώσεις με ειδικό προϋπολογισμό του Υπουργείου Εσωτερικών πιστώσεις με ειδικό φορέα 07.110 και Κ.Α.Ε. 0515 και δρχ. 7.680.000 για το οικονομικό έτος 1995 η οποία θα καλυφθεί με την εγγραφή ισόποσης πίστωσης στον ίδιο προϋπολογισμό οικονομικού έτους 1995 και στον ίδιο ειδικό φορέα και Κ.Α.Ε., αποφασίζουμε:

1. Συγκροτούμε στο Υπουργείο Εσωτερικών επιτροπή αποτελούμενη από τους:

α) Δήμητρα Κουτσούρη ως πρόεδρο εκπρόσωπο του Υπουργείου Εσωτερικών αναπληρούμενη από τον Παναγιώτη Φερεντίνο.

β) Ιωάννη Βασιλόπουλο, εκπρόσωπο του Υπουργείου Προεδρίας της Κυβέρνησης αναπληρούμενο από την Βασιλική Τσελέντη.

γ) Χαράλαμπο Καραδήμα, εκπρόσωπο του Υπουργείου Εθνικής Οικονομίας αναπληρούμενο από τον Γεώργιο Κατσιάρη.

δ) Χρήστο Μπουρδούκη, εκπρόσωπο του Υπουργείου Οικονομικών αναπληρούμενο από τον Βασίλειο Λεοντίου.

ε) Κωνσταντίνο Κοντοκώστα, εκπρόσωπο του Υπουργείου Υγείας Πρόνοιας και Κοινωνικών Ασφαλίσεων.

στ) Κώστα Χριστόπουλο, εκπρόσωπο της ΑΔΕΔΥ.

Γραμματεία της Επιτροπής ορίζουμε τους Λουκά Κάβουρα, Σπυριδούλα Καπόνη, υπαλλήλους ΥΠ. ΕΣ. και τον Ιωάννη Στρατηγό, δημοτικό υπάλληλο.

2. Έργο της επιτροπής είναι η μελέτη και υποβολή προτάσεων για το συνταξιοδοτικό καθεστώς και την υγειονομική περίθαλψη των υπαλλήλων των Νομαρχιακών Αυτοδιοικήσεων.

3. Η επιτροπή μπορεί να συνεδριάζει όλες τις εργάσιμες ημέρες κατά τις ώρες που δεν λειτουργούν οι Δημόσιες Υπηρεσίες.

Για κάθε συνεδρίαση τηρούνται συνοπτικά πρακτικά, τα οποία υπογράφονται από όλα τα μέλη που μετέχουν στις συνεδριάσεις.

Η απόφαση αυτή να δημοσιευθεί στην Εφημερίδα της Κυβέρνησης.

Αθήνα, 30 Δεκεμβρίου 1994

Ο ΥΠΟΥΡΓΟΣ

Κ. ΣΚΑΝΔΑΛΙΔΗΣ

Αριθ. 2984215/8532/002 (2)

Αμοιβή Προέδρου Δ.Σ. του Ε.Ο.Τ.

ΟΙ ΥΠΟΥΡΓΟΙ
ΟΙΚΟΝΟΜΙΚΩΝ ΚΑΙ ΤΟΥΡΙΣΜΟΥ

Έχοντας υπόψη:

1. Τις διατάξεις του άρθρου 8 του Ν. 1624/51 σε συνδυασμό με τις διατάξεις του άρθρου 5 παράγραφος 8 του Ν.Δ. 4109/1960 (ΦΕΚ 153 Α΄) και του άρθρου 3 του Ν.Δ. 201/1974 (ΦΕΚ 362 Α΄).

2. Τις διατάξεις του Ν. 1835/89.

3. Το άρθρο 40 του Ν. 849/78.

4. Τις διατάξεις του άρθρου 27 του Ν. 2081/92.

5. Τις διατάξεις του Π. Δ/τος 459/93 (ΦΕΚ 193/Α/93).

6. Το γεγονός ότι ο Πρόεδρος του Δ.Σ. του Ε.Ο.Τ. εκτός από την ιδιότητά του ως μέλος του Δ.Σ. του Ε.Ο.Τ., ασκεί διοικητικά καθήκοντα και έχει νομοθετημένες αρμοδιότητες, οι οποίες ορίζονται στην παράγραφο 11 του άρθρου 5 1του Ν.Δ. 4109/1960 (σύγκληση του συμβουλίου, παρακο-
λούθηση ενεργειών του Οργανισμού επί των αποφάσεων του συμβουλίου, εκπροσώπηση του Οργανισμού ενώπιον των δικαστηρίων και κάθε δικαστικής αρχής και εκπροσώπηση του Οργανισμού στις σχέσεις του με τα των συναφών Οργανώσεων και ιδρυμάτων της αλλοδαπής), που συνεπάγονται την πλήρη απασχόληση αυτού στον Ελληνικό Οργανισμό Τουρισμού.

7. Από τη διάταξη της απόφασης αυτής προκαλείται επί πλέον δαπάνη 1.750.000 γαι το τρέχον έτος και 2.760.000 δρχ. για τα επόμενα οικονομικά έτη η οποία θα αντιμετωπισθεί από τις πιστώσεις του Ε.Ο.Τ., αποφασίζουμε:

1. Αναπροσαρμόζουμε από την 1η Αυγούστου 1994 την κατά μήνα αποζημίωση του Προέδρου του Διοικητικού Συμβουλίου του Ελληνικού Οργανισμού Τουρισμού στο ποσό των τριακοσίων πενήντα χιλιάδων (350.000) δρχ.

2. Από την ανωτέρω ημερομηνία, αριθμ. 112336/9243/30.12.88 Κ.Υ.Α., καταργείται.

Η απόφαση αυτή να δημοσιευθεί στην Εφημερίδα της Κυβερνήσεως.

Αθήνα, 30 Δεκεμβρίου 1994

ΟΙ ΥΠΟΥΡΓΟΙ

ΟΙΚΟΝΟΜΙΚΩΝ	ΤΟΥΡΙΣΜΟΥ
ΑΛΕΞ. ΠΑΠΑΔΟΠΟΥΛΟΣ	**ΔΙΟΝΥΣΙΟΣ ΛΙΒΑΝΟΣ**

Αριθ. 2078226/5287/0094 (3)

Καθορισμός αριθμού υπαλλήλων που θα επαναπροσληφθούν στον Οργανισμό Διαχείρισης Δημοσίου Υλικού (Ο.Δ.Δ.Υ.) κατά το Α΄ εξάμηνο του 1995 Σύσταση θέσεως.

Ο ΥΠΟΥΡΓΟΣ ΟΙΚΟΝΟΜΙΚΩΝ

Έχοντας υπόψη:

1. Τις διατάξεις:

α) του άρθρου 25 (παράγρ. 4 εδάφιο α΄ και παρ. 10) του Ν. 2190/94 (ΦΕΚ 28 Α΄) Σύσταση ανεξάρτητης αρχής για την επιλογή προσωπικού και ρύθμιση θεμάτων διοίκησης.

β) του άρθρου 27 του 2081/92 (ΦΕΚ 154 Α΄), με το οποίο προστέθηκε το άρθρο 29 Α΄ στο Ν. 1558/85 (ΦΕΚ 137 Α΄).

2. Την κοινή απόφαση των Υπουργών Προεδρίας της Κυβέρνησης και Οικονομικών αριθμ. 2031805/681/10.6.94 με την οποία καθορίστηκε, κατά κλάδο η ειδικότητα, ο αριθμός των υπαλλήλων που θα επαναπροσληφθούν στον Ο.Δ.Δ.Υ.

3. Την αριθμ. 2042264/275/0021Β/1.7.94 εγκύκλιο του Υπουργού Οικονομικών «Σύνταξη χρονοδιαγράμματος επαναπροσλαμβανομένων υπαλλήλων σύμφωνα με τις διατάξεις του Ν. 2190/94».

4. Τα αριθμ. 15392/28.11.94 και 15885/6.12.94 έγγραφα του Ο.Δ.Δ.Υ.

5. Το γεγονός ότι από την απόφαση αυτή προκαλείται δαπάνη σε βάρος του Ο.Δ.Δ.Υ. για το έτος 1995 ύψος 31.300.000 δρχ. περίπου.

6. Την απόφαση αριθμ. 1026431/268/0006Α/2.3.94 του Πρωθυπουργού και Υπουργού Οικονομικών «Ανάθεση αρμοδιοτήτων Υπουργού Οικονομικών στους Υφυπουργούς Οικονομικών» (ΦΕΚ 154/Β/7.3.94), αποφασίζουμε:

Ορίζουμε όπως για το Α΄ εξάμηνο 1995 επαναπροσληφθούν στον Ο.Δ.Δ.Υ. οκτώ (8) υπάλληλοι, ήτοι:

α) τρείς (3) υπάλληλοι του κλάδου ΔΕ1 Διοικητικού Διαχειριστικού, δύο (2) υπάλληλοι του κλάδου ΥΕ2 φυλάκων, δύο (2) υπάλληλοι του κλάδου ΥΕ3 Εργατών σε αντίστοιχες υφιστάμενες κενές οργανικές θέσεις.

β) ένας (1) υπάλληλος του κλάδου ΥΕ2 φυλάκων σε προσωποπαγή θέση του κλάδου αυτού η οποία συνιστάται με την παρούσα και η οποία καταργείται όταν για οποιοδήποτε λόγο κενωθεί.

Η απόφαση αυτή να δημοσιευθεί στην Εφημερίδα της Κυβερνήσεως.

Αθήνα, 20 Δεκεμβρίου 1994

Ο ΥΦΥΠΟΥΡΓΟΣ

ΔΗΜΗΤΡΙΟΣ ΓΕΩΡΓΑΚΟΠΟΥΛΟΣ

Αριθ. ΙΒ/12362/792 (4)

Ανακαθορισμός ύψους επιχορήγησης του Ο.Ε.Δ.Β.

ΟΙ ΥΠΟΥΡΓΟΙ ΟΙΚΟΝΟΜΙΚΩΝ
ΚΑΙ ΕΘΝΙΚΗΣ ΠΑΙΔΕΙΑΣ ΚΑΙ ΘΡΗΣΚΕΥΜΑΤΩΝ

Έχοντας υπόψη:

1. Τις διατάξεις του Α.Ν. 585/1968 (ΦΕΚ 225/68 τ.Α.΄).

2. Τις διατάξεις του Α.Ν. 952/37 «περί ιδρύσεως Οργανισμού για την έκδοση βιβλίων».

3. Την ανάγκη πρόσθετης επιχορήγησης από τον Κρα-

τικό Προϋπολογισμό του Οργανικού Εκδόσεως Διδακτικών Βιβλίων (ΟΕΔΒ) για το 1994.

4. Το Ν. 2178/93 «Κύρωση του Γενικού Προϋπολογισμού του Κράτους για το Οικονομικό έτος 1994».

5. Το 190521/15.12.94 έγγραφο του Γενικού Λογιστηρίου του Κράτους με το οποίο εγκρίθηκαν πρόσθετες πιστώσεις πεντακοσίων εκατομμυρίων (500.000.000) δρχ. στον ΚΑΕ 2474 του Φ. 19-610 του ΥΠΕΠΘ., αποφασίζουμε:

1. Τροποποιούμε την ΙΒ/1872/21.2.1994 (ΦΕΚ 131/Β/24.2.94) Κοινή Υπουργική Απόφαση και καθορίζουμε το ύψος της Κρατικής Επιχορήγησης προς τον Οργανισμό Εκδόσεως Διδακτικών Βιβλίων (ΟΕΔΒ) σε δύο δισεκατομμύρια οκτακόσια δέκα εκατομμύρια (2.810.000.000) σε βάρος της πίστωσης του προϋπολογισμού Εξόδων του Υπουργείου Εθνικής Παιδείας και Θρησκευμάτων οικονομικού έτους 1994 του Φ. 19-610 και ΚΑΕ 2474.

2. Από τις διατάξεις της απόφασης αυτής προκαλείται δαπάνη σε βάρος του Κρατικού προϋπολογισμού ύψους πεντακοσίων εκατομμυρίων δρχ. (500.000.000) για το οικονομικό έτος 1994.

3. Η ανωτέρω δαπάνη καλύπτεται με τροποποίηση του Κρατικού Προϋπολογισμού και συγκεκριμένα με ισόποση μείωση του ΚΑΕ 2422 του Φ. 19-500 για την οποία έχει εκδοθεί ή 190521/15 απόφαση του Υπουργού Οικονομικών.

Η απόφαση αυτή να δημοσιευθεί στην Εφημερίδα της Κυβερνήσεως.

Αθήνα, 22 Δεκεμβρίου 1994

ΟΙ ΥΠΟΥΡΓΟΙ

ΟΙΚΟΝΟΜΙΚΩΝ	ΕΘΝΙΚΗΣ ΠΑΙΔΕΙΑΣ ΚΑΙ ΘΡΗΣΚΕΥΜΑΤΩΝ
ΑΛΕΞ. ΠΑΠΑΔΟΠΟΥΛΟΣ	**ΓΕΩΡΓ. ΠΑΠΑΝΔΡΕΟΥ**

Αριθ. ΥΠΠΟ/ΑΡΧ/Α1/61152/3239 (5)

Καθορισμός Ζωνών Α και Β Προστασίας στον αρχαιολογικό χώρο αρχαίας Ιουλίδας Κέας.

Ο ΥΠΟΥΡΓΟΣ ΠΟΛΙΤΙΣΜΟΥ

Έχοντας υπόψιν:

1) Τις διατάξεις του Ν. 1558/85 (ΦΕΚ 137/Α/26.7.85) «Κυβέρνηση και Κυβερνητικά Όργανα».

2) Τις διατάξεις του Κ.Ν. 5351/32 «Περί Αρχαιοτήτων».

3) Το Ν. 1127/81 «Περί κυρώσεως της εις Λονδίνο την 6η Μαΐου 1969 υπογραφείσης Ευρωπαϊκής Συμβάσεως δια την προστασίαν της αρχαιολογικής κληρονομιάς» (ΦΕΚ 32/Α/81).

4) Το Ν. 189/90 (ΦΕΚ 101/Α/31.7.90, κεφ. ΙΔ' άρθρο 91) «Περί ρυθμίσεων αρμοδιότητας του Υπουργείου Πολιτισμού».

5) Την κατά πλειοψηφία γνωμοδότηση του Κεντρικού Αρχαιολογικού Συμβουλίου, όπως διατυπώθηκε στην αρ. 20/14.6.94 Πράξη του, αποφασίζουμε:

Για λόγους προστασίας του κηρυγμένου με την αρ. ΥΠΠΟ/ΑΡΧ/Α1/ΦΟ1/45226/2156/18.1.91 Υπουργική απόφαση (ΦΕΚ 145/Β/12.3.91) αρχαιολογικού χώρου της αρχαίας ακροπόλεως της Ιουλίδος νήσου Κέας και της ευρείας γύρω από αυτήν περιοχής, καθορίζουμε Ζώνες Α και Β Προστασίας όπως παρακάτω:

1) Ζώνη Α αδόμητη, απολύτου προστασίας.

Η Ζώνη Α περιλαμβάνει τις περιοχές Ι και ΙΙ, οι οποίες στο χάρτη κλίματος 1: 5.000, που συνοδεύει την παρούσα Απόφαση οριοθετούνται ως εξής:

ΖΩΝΗ Α Ι: Περιλαμβάνει την ακρόπολη της αρχαίας Ιουλίδος και καταλαμβάνει την έκταση γύρω από το βόρειο τμήμα του σύγχρονου οικισμού Ιουλίδος ή Χώρας. Σε αυτήν σώζονται αρχαίοι οχυρωματικοί πύργοι, τμήματα τειχών, αναλήμματα, λαξεύματα και κόγχες στο φυσικό βράχο, ενεπίγραφες στήλες, τάφοι, ερείπια μεσαιωνικών κτηρίων και άφθονη επιφανειακή κεραμική.

Οριοθετείται από τα σημεία α, β, γ, δ, ε, ζ, 4, 3, 2, 1, 21, 20, α.

ΖΩΝΗ Α ΙΙ: Περιλαμβάνει το χώρο του αρχαϊκού λέοντος, βρίσκεται στα ανατολικά εκτός οικισμού Ιουλίδος και είναι περιοχή τελείως αδόμητη. Ο χαρακτηρισμός της θέσης ως Ζώνης Α είναι απαραίτητος για την προστασία του ιδίου μνημείου, αλλά και του βραχώδους περιβάλλοντός του, στο οποίο εκτείνεται αρχαίο λατομείο.

Οριοθετείται από τα σημεία μ, ν, ξ, ο, π, ρ, Κ, μ.

Στη Ζώνη Α (Ι και ΙΙ) επιτρέπεται μόνον η γεωργική και κτηνοτροφική χρήση ύστερα από έγκριση της Α' Εφορείας Προϊστ. και Κλασ. Αρχ/των. Απαγορεύεται η δόμηση, η διάνοιξη δρόμων και οποιαδήποτε αλλοίωση του εδάφους.

ΙΙ) Ως ΖΩΝΗ Β, υπό όρους δομήσιμη και με ειδικές χρήσεις ορίζεται η περιοχή, που στο χάρτη κλίμακας 1:5.000, που συνοδεύει την παρούσα απόφαση οριοθετείται από τα σημεία Α, Β, Γ, Δ, Ε, Ζ, Η, Θ, Ι, Κ, Λ, Μ, Ν, Ξ, Ο, Π, εξαιρουμένων των «νησίδων» της Ζώνης Α και του οικισμού της Ιουλίδος, που οριοθετείται από τα σημεία 1, 2, 3, 4, 5, 6, 7, 8, 9, 10, 11, 12, 13, 14, 15, 16, 17, 18, 19, 20, 21, 1 στο συνημμένο χάρτη.

Στη Ζώνη Β θα επιτρέπεται από πλευράς αρχαιολογικού Νόμου η δόμηση με ειδικούς όρους και περιορισμούς, οι οποίοι διατυπώνονται σε υπό έκδοση απόφασή μας, που θα προωθηθεί για θεσμοθέτηση στο συναρμόδιο Υπουργείο Χωροταξίας, Περιβάλλοντος και Δημ. Έργων.

Τα σημεία που οριοθετούν τις Ζώνες Α και Β αντιστοιχούν στα ζεύγη συντεταγμένων, που περιέχονται στον πίνακα συντεταγμένων επί του χάρτου κλίμακας 1:5.000, που συνοδεύει την παρούσα απόφαση.

Τα σημεία 19, 20, 21, 1, 2, 3, 4, 5, που οριοθετούν τμήμα Ζώνης Α Ι, και τα σημεία 5, 6, 7, 8, 9, 10, 11, 12, 13, 14, 15, 16, 17, 19, που οριοθετούν τμήμα της Ζώνης Β αντιστοιχούν στα όρια του σύγχρονου οικισμού της Ιουλίδος, όπως αυτά έχουν καθοριστεί με την αρ. 5081/27.7.87 απόφαση της Νομαρχίας Κυκλάδων (ΦΕΚ 972/Δ/6.10.87 και 649/Δ/9.9.88).


Από τις διατάξεις της παρούσας απόφασης δεν προκαλείται δαπάνη σε βάρος του Κρατικού Προϋπολογισμού.


Η παρούσα να δημοσιευθεί στην Εφημερίδα της Κυβερνήσεως.

Αθήνα, 20 Δεκεμβρίου 1994

Ο ΥΠΟΥΡΓΟΣ

Θ. ΜΟΥΚΡΟΥΤΣΙΚΟΣ

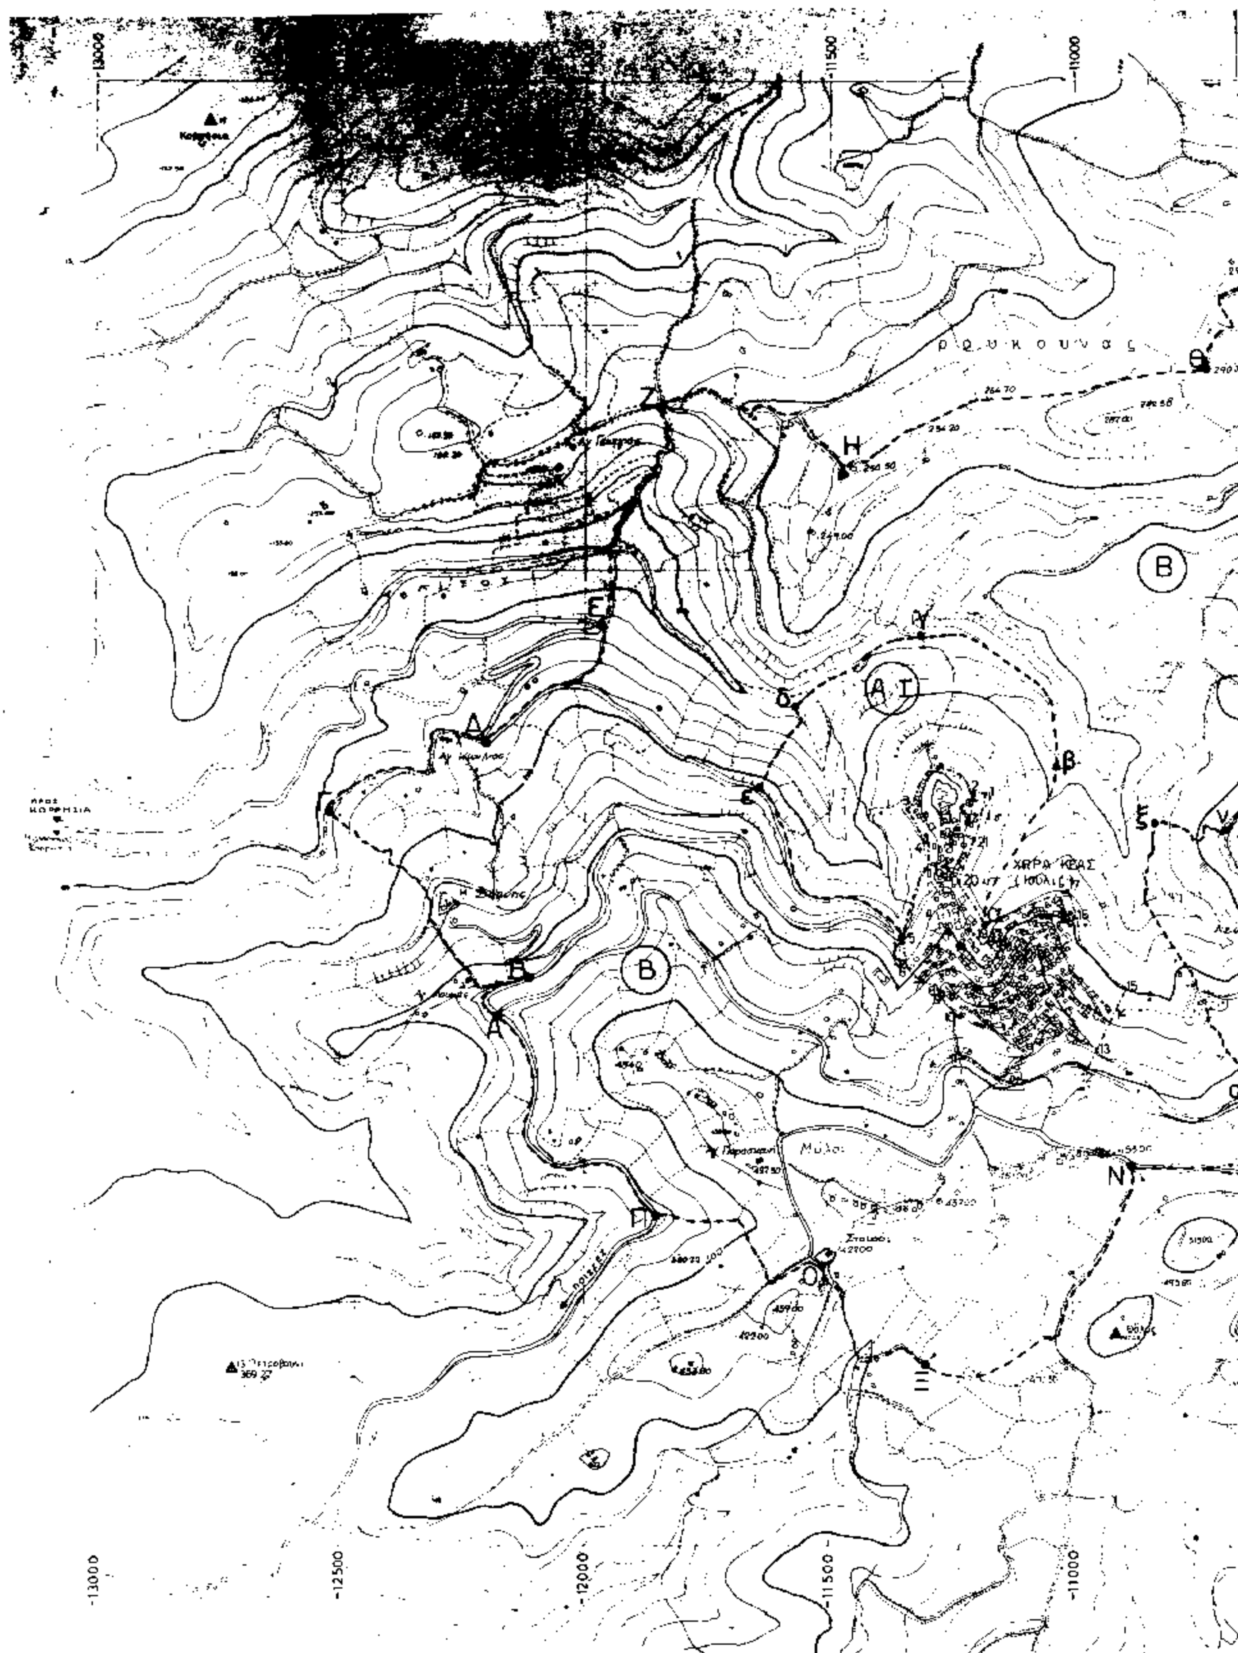
-13000
-12500
-12000
-11500
-11000
Α
Β
Γ
Δ
Ε
Ζ
Η
Θ
Ν
Ξ
Ο
Π
Α.Ι
Β

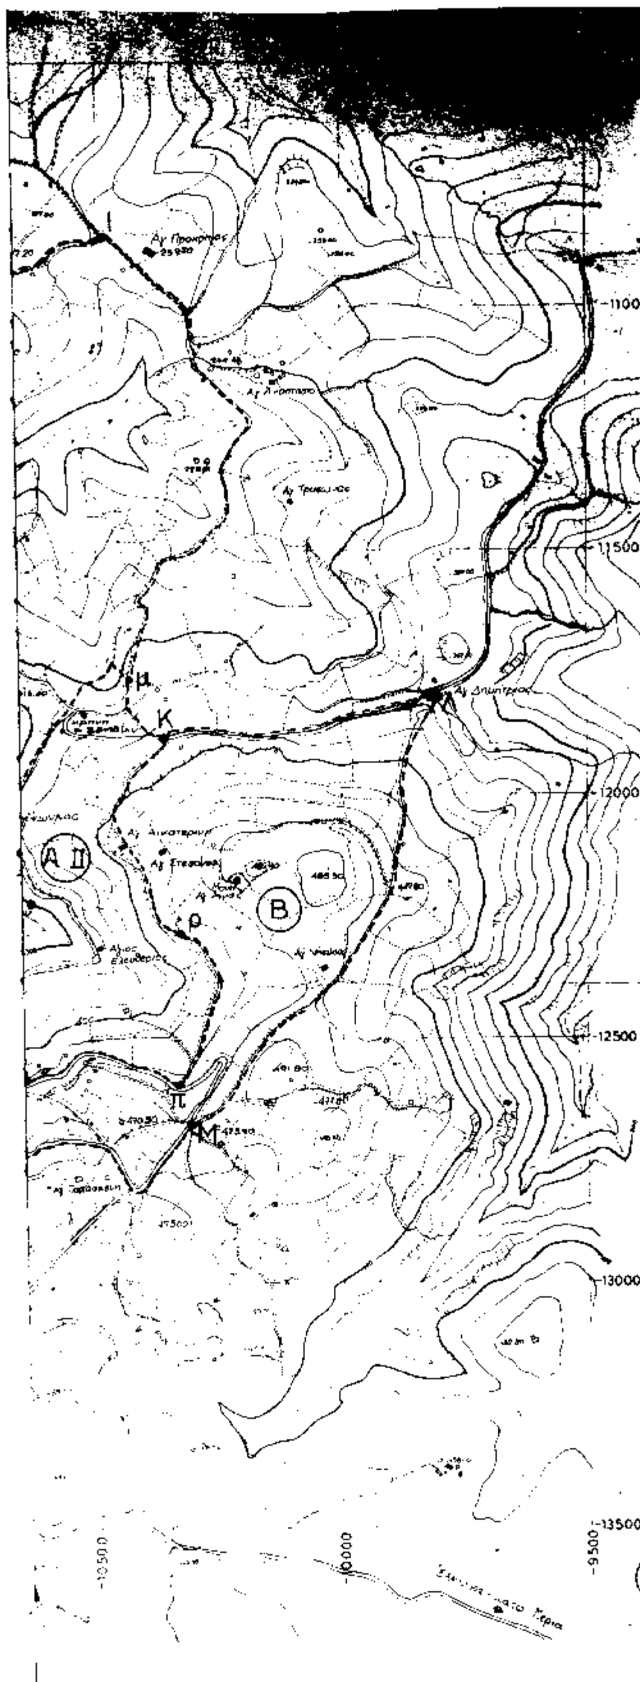

ΠΙΝΑΞ ΣΥΝΤΕΤΑΓΜΕΝΩΝ					
ΟΡΙΑ ΚΗΡΥΞΗΣ			ΑΔΟΜΗΤΗ ΖΩΝΗ ΑΙ		
%	Χ	Ψ	%	Χ	Ψ
Α	-12175	-12410	α	-11185	-12225
Β	-12110	-12335	β	-11035	-11905
Γ	-12525	-11990	γ	-11315	-11635
Δ	-12200	-11850	δ	-11570	-11780
Ε	-11965	-11615	ε	-11645	-11945
Ζ	-11845	-11165	ζ	-11350	-12250
Η	-11475	-11300	ΑΔΟΜΗΤΗ ΖΩΝΗ ΑΙΙ		
Θ	-10735	-11090	%	Χ	Ψ
Ι	-10490	-10855	μ	-10435	-11760
Κ	-10365	-11885	ν	-10695	-12035
Λ	-9805	-11800	ξ	-10835	-12015
Μ	-10315	-12680	ο	-10645	-12585
Ν	-10880	-12725	π	-10335	-12595
Ξ	-11300	-13130	ρ	-10330	-12285
Ο	-11510	-12925			
Π	-11855	-12825			

Όρια ζώνης ΑΙ: α(≡19), β, γ, δ, ε, ζ(≡5), 4, 3, 2, 1, 21, 20, 19(≡α).
Όρια ζώνης ΑΙΙ: μ, ν, ξ, ο, π, ρ, Κ, μ.
Όρια οικισμού: 1, 2, 3, 4, 5, 6, 7, 8, 9, 10, 11, 12, 13, 14, 15, 16, 17, 18, 19, 20, 21, 1.
(Σύμφωνα με ΕΠΑ. ΤΠΠΕ. Σύρου-Νομαρχίας Κυκλάδων ΥΠΕΧΩΔΕ)

Ζώνη Β: Η περιοχή πού προκύπτει αν από τον κηρυγμένο αρχαιολογικό χώρο (ΦΕΚ 145/ΤΒ/12-3-91) αφαιρεθούν οι ζώνες ΑΙ και ΑΙΙ και ο οικισμός.

ΥΠΟΥΡΓΕΙΟ ΠΟΛΙΤΙΣΜΟΥ
ΚΑ΄ ΕΦΟΡΕΙΑ ΠΡΟΪΣΤ. και ΚΛΑΣΣΙΚΩΝ ΑΡΧΑΙΟΤΗΤΩΝ.
ΘΕΜΑ: ΖΩΝΕΣ Α + Β ΚΗΡΥΓΜΕΝΟΥ ΑΡΧΑΙΟΛΟΓΙΚΟΥ ΧΩΡΟΥ ΙΟΥΛΙΔΑΣ
ΚΛΙΜΑΞ 1:5000 ΙΣΟΔΙΑΣΤΑΣΗ ΙΣΟΥΨΩΝ 20 μ
ΜΕΛΕΤΗ-ΜΕΤΡΗΣΕΙΣ-ΣΧΕΔΙΑΣΗ: Κ. ΝΙΚΑΖΑΜΠΑΚΗΣ ΤΟΠΟΓΡΑΦΟΣ & ΑΡΧΙΤΕΚΤΩΝ ΜΗΧΑΝΙΚΟΣ

ΣΕΠΤΕΜΒΡΙΟΣ 1992

ΣΗΜΕΙΩΣΕΙΣ

ΣΥΜΒΟΛΙΣΜΟΙ

Γέμμα

ΠΕΡΙΟΧΗ ΚΗΡΥΞΗΣ: Η ΠΕΡΙΟΧΗ ΓΥΡΩ ΑΠΟ ΤΗΝ ΧΩΡΑ ... ΕΛΕΓΧΕΤΑΙ ΑΠΟ ΤΗΝ ΑΡΧΑΙΟΛΟΓΙΚΗ ΥΠΗΡΕΣΙΑ ΤΟΥ ΥΠΟΥΡΓΕΙΟΥ ΠΟΛΙΤΙΣΜΟΥ ΠΕΡΙΚΛΕΙΕΤΑΙ ΑΠΟ ΤΑ ΣΤΟΙΧΕΙΑ Α,Β,Γ,Δ,Ε,Ζ,Η,Θ,Ι,Κ,Λ,Μ,Ν,Ξ,Ο,Π,Α. ΚΑΙ ΠΕΡΙΓΡΑΦΕΤΑΙ ΑΝΑΛΥΤΙΚΑ ΣΕ ΕΙΔΙΚΗ ΕΚΘΕΣΗ.

Αριθ. ΥΠΠΟ/ΔΙΛΑΠ/Γ/3651/102 (6)

Χαρακτηρισμός ως ιστορικού διατηρητέου μνημείου της Αγρέπαυλης ιδιοκτησίας του Ελληνικού Δημοσίου στον Αρχαιολογικό χώρο της Τίρυνθας.

Ο ΥΠΟΥΡΓΟΣ ΠΟΛΙΤΙΣΜΟΥ

Έχοντας υπόψη:

1. Τις διατάξεις: α) του Ν. 1558/85 «περί Κυβερνήσεως και Κυβερνητικών Οργάνων» που δημοσιεύθηκε στο ΦΕΚ 137/τ.Α'/26.7.85

β) του άρθρου 52 του Ν. 5351/1932 «Περί Αρχαιοτήτων»

γ) του Ν. 1469/50 «περί προστασίας ειδικής κατηγορίας οικοδομημάτων και έργων τέχνης μεταγενεστέρων του 1830»

δ) του Ν. 2039 «περί Κύρωσης της Σύμβασης για την προστασία της Αρχιτεκτονικής Κληρονομιάς της Ευρώπης» (ΦΕΚ 61/Α/13.4.92)

ε) του Π.Δ. 941/77 «περί Οργανισμού του ΥΠΠΕ».

2. Την Διυπουργική απόφαση ΥΠΠΟ/ΓΝΟΣ/11536/10.3.92 «Παράλληλη άσκηση αρμοδιοτήτων από τον Υπουργό Πολιτισμού και τους Προϊσταμένους Υπηρεσιών του ιδίου Υπουργείου» (ΦΕΚ 210/τ.Β'/24.3.92).

3. Την ΥΠΠΟ/ΓΝΟΣ/49095/30.10.91 (ΦΕΚ 987/Β'/28.11.91) υπουργική απόφαση «Μεταβίβαση αρμοδιοτήτων Υπουργού και δικαιώματος υπογραφής «Με εντολή Υπουργού» στους Γεν. Γραμματείς, Γεν. Δ/ντές και Προϊσταμένους των Δ/νσεων, Τμημάτων και Γραφείων της Κεντρικής Υπηρεσίας του ΥΠ.ΠΟ».

4. Το Π.Δ. 161/26.4.84 (ΦΕΚ 54/Α/30.4.84) «περί ανακατανομής αρμοδιοτήτων των Υπουργείων ΥΠΠΕ - ΥΧΟΠ».

5. Όλα τα στοιχεία του φακέλου.

6. Την ομόφωνη γνωμοδότηση του Κεντρικού Συμβουλίου Νεωτέρων Μνημείων με αριθμό 26/10.11.94, αποφασίζουμε:

Χαρακτηρίζουμε ως ιστορικό διατηρητέο μνημείο την αγρέπαυλη ιδιοκτησίας του Ελληνικού Δημοσίου στον Αρχαιολογικό χώρο της Τίρυνθας, διότι πρόκειται για αξιόλογο Αρχοντικό της περιοχής, που με την παρουσία του μαρτυρεί την πλούσια αρχιτεκτονική παράδοση του τόπου.

Επίσης είναι σημαντικό για τη μελέτη της ιστορίας της Αρχιτεκτονικής.

Η απόφαση αυτή να δημοσιευθεί στην Εφημερίδα της Κυβερνήσεως.

Αθήνα, 15 Δεκεμβρίου 1994

Με εντολή Υπουργού
Ο Προϊστάμενος του Τμήματος
ΔΑΝ. ΟΡΦΑΝΟΥΔΑΚΗΣ

Αριθ. ΥΠΠΟ/ΔΙΛΑΠ/Γ/3657/98 (7)

Χαρακτηρισμός ως ιστορικού διατηρητέου μνημείου του κτιρίου στην οδό Κορίνθου 44 στο Άργος ιδιοκτησίας Διβρή.

Ο ΥΠΟΥΡΓΟΣ ΠΟΛΙΤΙΣΜΟΥ

Έχοντας υπόψη:

1. Τις διατάξεις: α) του Ν. 1558/85 «περί Κυβερνήσεως και Κυβερνητικών Οργάνων» που δημοσιεύθηκε στο ΦΕΚ 137/τ.Α'/26.7.85

β) του άρθρου 52 του Ν. 5351/1932 «Περί Αρχαιοτήτων»

γ) του Ν. 1469/50 «περί προστασίας ειδικής κατηγορίας οικοδομημάτων και έργων τέχνης μεταγενεστέρων του 1830»

δ) του Ν. 2039 «περί Κύρωσης της Σύμβασης για την προστασία της Αρχιτεκτονικής Κληρονομιάς της Ευρώπης» (ΦΕΚ 61/Α/13.4.92)

ε) του Π.Δ. 941/77 «περί Οργανισμού του ΥΠΠΕ».

2. Την Διυπουργική απόφαση ΥΠΠΟ/ΓΝΟΣ/11536/10.3.92 «Παράλληλη άσκηση αρμοδιοτήτων από τον Υπουργό Πολιτισμού και τους Προϊσταμένους Υπηρεσιών του ιδίου Υπουργείου» (ΦΕΚ 210/τ.Β'/24.3.92).

3. Την ΥΠΠΟ/ΓΝΟΣ/49095/30.10.91 (ΦΕΚ 987/Β'/28.11.91) υπουργική απόφαση «Μεταβίβαση αρμοδιοτήτων Υπουργού και δικαιώματος υπογραφής «Με εντολή Υπουργού» στους Γεν. Γραμματείς, Γεν. Δ/ντές και Προϊσταμένους των Δ/νσεων, Τμημάτων και Γραφείων της Κεντρικής Υπηρεσίας του ΥΠ.ΠΟ».

4. Το Π.Δ. 161/26.4.84 (ΦΕΚ 54/Α/30.4.84) «περί ανακατανομής αρμοδιοτήτων των Υπουργείων ΥΠΠΕ - ΥΧΟΠ».

5. Όλα τα στοιχεία του φακέλου.

6. Την ομόφωνη γνωμοδότηση του Κεντρικού Συμβουλίου Νεωτ. Μνημείων με αριθμό 26/10.11.94, αποφασίζουμε:

Χαρακτηρίζουμε ως ιστορικό διατηρητέο μνημείο το κτίριο στην οδό Κορίνθου 44, στο Άργος ιδιοκτησίας Διβρή, γιατί πρόκειται για αξιόλογο νεοκλασικό κτίριο με πλούσια αρχιτεκτονικά και διακοσμητικά στοιχεία, σημαντικό για τη μελέτη της Ιστορίας της Αρχιτεκτονικής.

Η παρούσα να δημοσιευθεί στην Εφημερίδα της Κυβερνήσεως.

Αθήνα, 15 Δεκεμβρίου 1994

Με εντολή Υπουργού
Ο Προϊστάμενος του Τμήματος
ΔΑΝ. ΟΡΦΑΝΟΥΔΑΚΗΣ

Αριθ. ΥΠΠΟ/ΔΙΛΑΠ/Γ/3137/125 (8)

Χαρακτηρισμός ως ιστορικού διατηρητέου μνημείου του κτιρίου που βρίσκεται στην οδό Καλαμών 56, στο Ζευγολατιό Μεσσηνίας ιδιοκτησίας Σπύρου Αλεξόπουλου.

Ο ΥΠΟΥΡΓΟΣ ΠΟΛΙΤΙΣΜΟΥ

Έχοντας υπόψη:

1. Τις διατάξεις: α) του Ν. 1558/85 «περί Κυβερνήσεως

και Κυβερνητικών Οργάνων» που δημοσιεύθηκε στο ΦΕΚ 137/τ.Α'/26.7.85

β) του άρθρου 52 του Ν. 5351/1932 «Περί Αρχαιοτήτων»

γ) του Ν. 1469/50 «περί προστασίας ειδικής κατηγορίας οικοδομημάτων και έργων τέχνης μεταγενεστέρων του 1830»

δ) του Ν. 2039 «περί Κύρωσης της Σύμβασης για την προστασία της Αρχιτεκτονικής Κληρονομιάς της Ευρώπης» (ΦΕΚ 61/Α/13.4.92)

ε) του Π.Δ. 941/77 «περί Οργανισμού του ΥΠΠΕ».

2. Την Διυπουργική απόφαση ΥΠΠΟ/ΓΝΟΣ/11536/10.3.92 «Παράλληλη άσκηση αρμοδιοτήτων από τον Υπουργό Πολιτισμού και τους Προϊσταμένους Υπηρεσιών του ιδίου Υπουργείου» (ΦΕΚ 210/τ.Β'/24.3.92).

3. Την ΥΠΠΟ/ΓΝΟΣ/49095/30.10.91 (ΦΕΚ 987/Β'/28.11.91) υπουργική απόφαση «Μεταβίβαση αρμοδιοτήτων Υπουργού και δικαιώματος υπογραφής «Με εντολή Υπουργού» στους Γεν. Γραμματείς, Γεν. Δ/ντές και Προϊσταμένους των Δ/νσεων, Τμημάτων και Γραφείων της Κεντρικής Υπηρεσίας του ΥΠ.ΠΟ».

4. Το Π.Δ. 161/26.4.84 (ΦΕΚ 54/Α/30.4.84) «περί ανακατανομής αρμοδιοτήτων των Υπουργείων ΥΠΠΕ - ΥΧΟΠ».

5. Όλα τα στοιχεία του φακέλου.

6. Την ομόφωνη γνωμοδότηση του Κεντρικού Συμβουλίου Νεωτ. Μνημείων με αριθμό 23/13.10.94, αποφασίζουμε:

Χαρακτηρίζουμε ως ιστορικό διατηρητέο μνημείο το κτίριο επί της οδού Καλαμών 56, στο Ζευγολατιό Μεσσηνίας ιδιοκτησίας Σπύρου Αλεξόπουλου, διότι πρόκειται για χαρακτηριστικό δείγμα τοπικής Αρχιτεκτονικής σημαντικό για τη μελέτη της ιστορίας της τοπικής Αρχιτεκτονικής.

Η παρούσα να δημοσιευθεί στην Εφημερίδα της Κυβερνήσεως.

Αθήνα, 18 Νοεμβρίου 1994

Με εντολή Υπουργού
Ο Προϊστάμενος του Τμήματος
ΔΑΝ. ΟΡΦΑΝΟΥΔΑΚΗΣ

Αριθ. 16029 (9)

Κατάρτιση και ψήφιση Ο.Ε.Υ. του Αναπτυξ. Συνδέσμου Αγίας Τριάδας Ν. Αργολίδας.

Ο ΝΟΜΑΡΧΗΣ ΑΡΓΟΛΙΔΑΣ

Έχοντας υπόψη:

1. Τις διατάξεις:

α) του άρθρου 12 του Ν. 1188/81 «περί κυρώσεως του Κώδικος περί καταστάσεως Προσωπικού Οργανισμών Τοπικής Αυτοδιοικήσεως» όπως αντικαταστάθηκε με τις όμοιες του άρθρου 26 του Ν. 1832/89.

β) Του άρθρου 34 του Ν. 2190/94 «Σύσταση ανεξάρτητης αρχής για την επιλογή προσωπικού και ρύθμιση θεμάτων διοίκησης».

γ) Των Π. Δ/των 37α/87 και 22/90.

2. Την αριθ. 38/94 απόφαση του Δ.Σ. του Αναπτ. Συνδέσμου Αγ. Τριάδας με την οποία καταρτίζεται και ψηφίζεται ο Ο.Ε.Υ. του Συνδέσμου.

3. Τη γνωμοδότηση του Υπηρ. Συμβουλίου του άρθρου 37 του Ν. 2190/94 που διατυπώθηκε στο 3/21.11.94 πρακτικό (θέμα 3ο).

4. Όλα τα στοιχεία του οικείου φακέλου, αποφασίζουμε:

Α. Εγκρίνουμε την αριθ. 38/94 απόφαση του Δ.Σ. του Αναπτυξ. Συνδέσμου Αγ. Τριάδος με την οποία καταρτίζεται και ψηφίζεται ο Ο.Ε.Υ. αυτού, ως εξής:

Άρθρο 1
Συγκρότηση Υπηρεσιών

Η Υπηρεσία του Αναπτυξ. Συνδέσμου συγκροτείται από τη Δ/κή Υπηρεσία.

Άρθρο 2
Διάρθρωση - Διαβάθμιση θέσεων

Οι θέσεις του προσωπικού του Αναπτυξιακού Συνδέσμου διαρθρώνονται και διαβαθμίζονται ως εξής:
Μόνιμο προσωπικό
Κατηγορία ΔΕ
Κλάδος ΔΕ1 Διοικητικού
Μία (1) θέση με βαθμούς Δ-Α.

Άρθρο 3
Προσόντα διορισμού - Καθήκοντα κ.λ.π.

Για τον διορισμό, τα καθήκοντα, τους περιορισμούς, τον χρόνο εργασίας, την αστική ευθύνη, τα δικαιώματα, άδειες, τις μεταβολές υπηρεσιακής κατάστασης, το προβάδισμα, τις ποινές, τη λύση της υπαλληλικής σχέσης, την ιατροφαρμακευτική περίθαλψη και νοσοκομειακή, τα έξοδα κηδείας των μονίμων υπαλλήλων που προβλέπονται από τον οργανισμό ρυθμίζονται από τις διατάξεις του Ν. 1188/81 και των Διαταγμάτων που εκδίδονται σε εκτέλεση του Νόμου αυτού.

Άρθρο 4
Αρμοδιότητες και αντικείμενα της διοικητικής υπηρεσίας

Στην αρμοδιότητα της Διοικητικής υπηρεσίας ανήκουν ο γραμματέας του Αναπτυξιακού Συνδέσμου.

Η αρμοδιότητα της γραμματείας ανάγεται στα παρακάτω θέματα:

α) Η μέριμνα για την τήρηση του βιβλίου επίπλων και σκευών και η διαφύλαξη αυτού.

β) Η μέριμνα για την τήρηση και φύλαξη των προβλεπομένων από το Νόμο βιβλίου του Αναπτυξιακού Συνδέσμου, των φακέλων του αρχείου και την σφραγίδα του Αναπτυξιακού Συνδέσμου.

γ) Η παραβολή, αποσφράγιση, χαρακτηρισμός, πρωτοκόλληση, αρχειοθέτηση όλης της αλληλογραφίας του Αναπτυξιακού Συνδέσμου, πλην της απόρρητης, αφού προηγουμένως τεθεί υπόψη του Προέδρου και γίνουν οι δέουσες ενέργειες.

δ) Η τήρηση των πρακτικών του Αναπτυξιακού Συνδέσμου των συνεδριάσεων του Διοικητικού Συμβουλίου, η καταχώρησή τους στο βιβλίο πρακτικών αυτού, η μέριμνα για την υπογραφή του και η έκδοση αντιγράφων.

ε) Η κατάρτιση με τον Πρόεδρο σχεδίου του Προϋπολογισμού του Αναπτυξιακού Συνδέσμου, η σύνταξη και συνυπογραφή με τον Πρόεδρο των βεβαιωτικών καταλόγων, βεβαιώσεως και εισπράξεως των εν γένει εσόδων του Αναπτυξιακού Συνδέσμου και η εν γένει λογιστική υπηρεσία.

στ) Η ενημέρωση του Προέδρου για την πορεία των οι-

κονομικών του Αναπτυξιακού Συνδέσμου και η προσυπογραφή με τον Πρόεδρο των χρηματικών ενταλμάτων.

ζ) Η επιμέλεια κατάρτισης του προγράμματος τέλεσης δημοσίων εορτών και δεξιώσεων.

η) Η προσυπογραφή όλων των σχεδίων των προς υπογραφή εγγράφων και όλων των πινάκων που προβλέπουν οι ισχύουσες διατάξεις.

Η διεξαγωγή κάθε υπηρεσίας που απορρέει από την ενάσκηση αρμοδιοτήτων οι οποίες ανατίθενται στον Αναπτυξιακό Σύνδεσμο από Νόμους, Διατάγματα κλ.π.

Άρθρο 5

Με τις διατάξεις της απόφασης αυτής προκαλείται δαπάνη σε βάρος του προϋπολογισμού του Συνδέσμου ύψους 2.450.000 δρχ. περίπου για το τρέχον έτος 1994 και δαπάνη ύψους 2.850.000 δρχ. περίπου για τα επόμενα οικονομικά έτη.

Για την ανωτέρω δαπάνη έχει προβλεφθεί στον προϋπολογισμό του Αναπτυξ. Συνδέσμου και στον Κ.Α. 05.111.1.

Άρθρο 6

Αυτός ο Οργανισμός ισχύει από τη δημοσίευσή του στην Εφημερίδα της Κυβερνήσεως.

Η απόφαση αυτή να δημοσιευθεί στην Εφημερίδα της Κυβερνήσεως.

Ναύπλιο, 22 Δεκεμβρίου 1994

Με εντολή Νομάρχη
Η Διευθύντρια
Γ. ΠΑΠΑΠΑΝΑΓΙΩΤΟΥ

Αριθ. Α. 36507 (10)

Ψήφιση Οργανισμού Εσωτερικής Υπηρεσίας της Κοινότητας Κάτω Αλισσού Ν. Αχαΐας.

Ο ΝΟΜΑΡΧΗΣ ΑΧΑΪΑΣ

Έχοντας υπόψη:

1. Τις διατάξεις των Νόμων 1188/81 «περί κυρώσεως του Κώδικος περί καταστάσεως Προσωπικού ΟΤΑ» και 1586/86 «περί βαθμολογικής διάρθρωσης των θέσεων του Δημοσίου, Νομικών Προσώπων Δημοσίου Δικαίου και των ΟΤΑ και άλλες διατάξεις», του Π. Δ/τος 37α/1987 και του Ν. 2190/94.

2. Την 53560/59/6.8.1986 γενική διαταγή του Υπουργείου Εσωτερικών με την οποία παρέχονται οδηγίες για την ψήφιση Ο.Ε.Υ. Δήμων και Κοινοτήτων.

3. Τη 18/18.11.94 (θέμα 3ο) γνωμοδότηση του Υπηρεσιακού Συμβουλίου άρθρου 37 του Ν. 2190/94.

4. Τη 42/94 απόφαση του Κοινοτικού Συμβουλίου που στείλατε με το ..../94 έγγραφό σας σχετικά με το αντικείμενο του θέματος, αποφασίζουμε:

Εγκρίνουμε τη 42/94 απόφαση του Κοιντοτικού Συμβουλίου Κάτω Αλισσού που αφορά την ψήφιση του Οργανισμού Εσωτερικής Υπηρεσίας της Κοινότητας αυτής ως κατωτέρω:

Άρθρο 1ο

Συγκρότηση Υπηρεσιών

Η Υπηρεσία της Κοινότητας συγκροτείται από τη Διοικητική Υπηρεσία.

Άρθρο 2ο

Διάρθρωση - Διαβάθμιση θέσεων

Η Υπηρεσία της Κοινότητας και οι θέσεις του προσωπικού αυτής διαρθρώνονται και διαβαθμίζονται ως εξής:

Μόνιμο προσωπικό (Γραμματέας)

Αυτή περιλαμβάνει τις παρακάτω θέσεις:

I) Κατηγορία Δ.Ε.

α) Κλάδος Δ.Ε.1 Διοικητικού

Μία θέση Γραμματέως με βαθμούς Δ-Α.

Άρθρο 3ο

Προσόντα διορισμού - Καθήκοντα κ.λ.π.

Για τον διορισμό, τα καθήκοντα, τους περιορισμούς, τον χρόνο εργασίας, την αστική ευθύνη, τα δικαιώματα, άδειες, μεταβολές υπηρεσιακής κατάστασης, τις ποινές, τη λύση της υπαλληλικής σχέσης, την ιατροφαρμακευτική περίθαλψη κλπ. που προβλέπονται από τον Οργανισμό ρυθμίζονται από τις διατάξεις του Α' μέρους του Ν. 1188/81 και των Διαταγμάτων που εκδίδονται σε εκτέλεση του Νόμου αυτού και του Ν. 2190/1994.

Άρθρο 4ο

Η αρμοδιότητα της Γραμματείας στα παρακάτω θέματα ανάγεται:

1) Η τήρηση του πρωτοκόλλου αλληλογραφίας εισερχομένων και εξερχομένων εγγράφων (πρωτοκόλληση, διεκπεραίωση, αρχειοθέτηση όλης της αλληλογραφίας της Κοινότητας αφού προηγουμένως τεθεί υπόψη του Προέδρου αυτής.

2) Η μέριμνα για συντήρηση και φύλαξη των προβλεπομένων από το Νόμο Βιβλίων της Κοινότητας.

3) Η τήρηση και φύλαξη του Μητρώου Αρρένων και του Δημοτολογίου καθώς και των ληξιαρχικών Βιβλίων.

4) Η τήρηση των πρακτικών των συνεδριάσεων του Κοινοτικού Συμβουλίου και η μέριμνα για την έκδοση αντιγράφων.

5) Η κατάρτιση με τον Πρόεδρο σχεδίου Προϋπολογισμού της Κοινότητας, η σύνταξη και συνυπογραφή με τον Πρόεδρο της Κοινότητας των καταστάσεων επιβολής, βεβαίωσης και είσπραξης Κοινοτικών εσόδων και γενικά η διεξαγωγή της λογιστικής υπηρεσίας της Κοινότητας.

6) Η ενημέρωση του Προέδρου για την πορεία των οικονομικών της Κοινότητας και προσυπογραφή με τον Πρόεδρο των χρηματικών ενταλμάτων.

7) Η μέριμνα για τη δημοσίευση των παντός είδους ανακοινώσεων.

8) Η επιμέλεια κατάρτισης του Προγράμματος τέλεσης Δημοσίων Κοινοτικών εορτών και δεξιώσεων.

9) Η διεξαγωγή κάθε υπηρεσίας που απορρέει από την ενάσκηση αρμοδιοτήτων οι οποίες ανατίθενται στην Κοινότητα από Νόμους, Διατάγματα κ.λ.π. του Υπ. Εσωτερικών.

Άρθρο 5ο

Προϊστάμενος της Γραμματείας είναι ο Πρόεδρος της Κοινότητας, επειδή ο αριθμός των θέσεων δεν ξεπερνά τις πέντε (5).

Απο την απόφαση αυτή δεν δημιουργείται καμία δαπάνη σε βάρος του Κρατικού Προϋπολογισμού.

Η απόφαση αυτή να δημοσιευθεί στην Εφημερίδα της Κυβερνήσεως.

Πάτρα, 19 Δεκεμβρίου 1994

Ο Νομάρχης κ.α.α.
Ο Διευθυντής Εσωτερικών
ΣΤΕΦΑΝΟΣ ΦΑΡΔΕΛΛΑΣ

ΑΠΟ ΤΟ ΕΘΝΙΚΟ ΤΥΠΟΓΡΑΦΕΙΟ